


PIHASIVU

1. peltikatto, Classic
2. ulkoverhouslauta UTS 25x150mm, hieman kuultava Roslagin mahonki
3. kuultokäsitellyt ovet, pääovi teakia
4. ikkunoiden ulkopinnat polttomaalattua alumiinia
5. puhtaaksi valettu betonisokkeli
6. bergolat, tumman ruskea roslagin mahonki

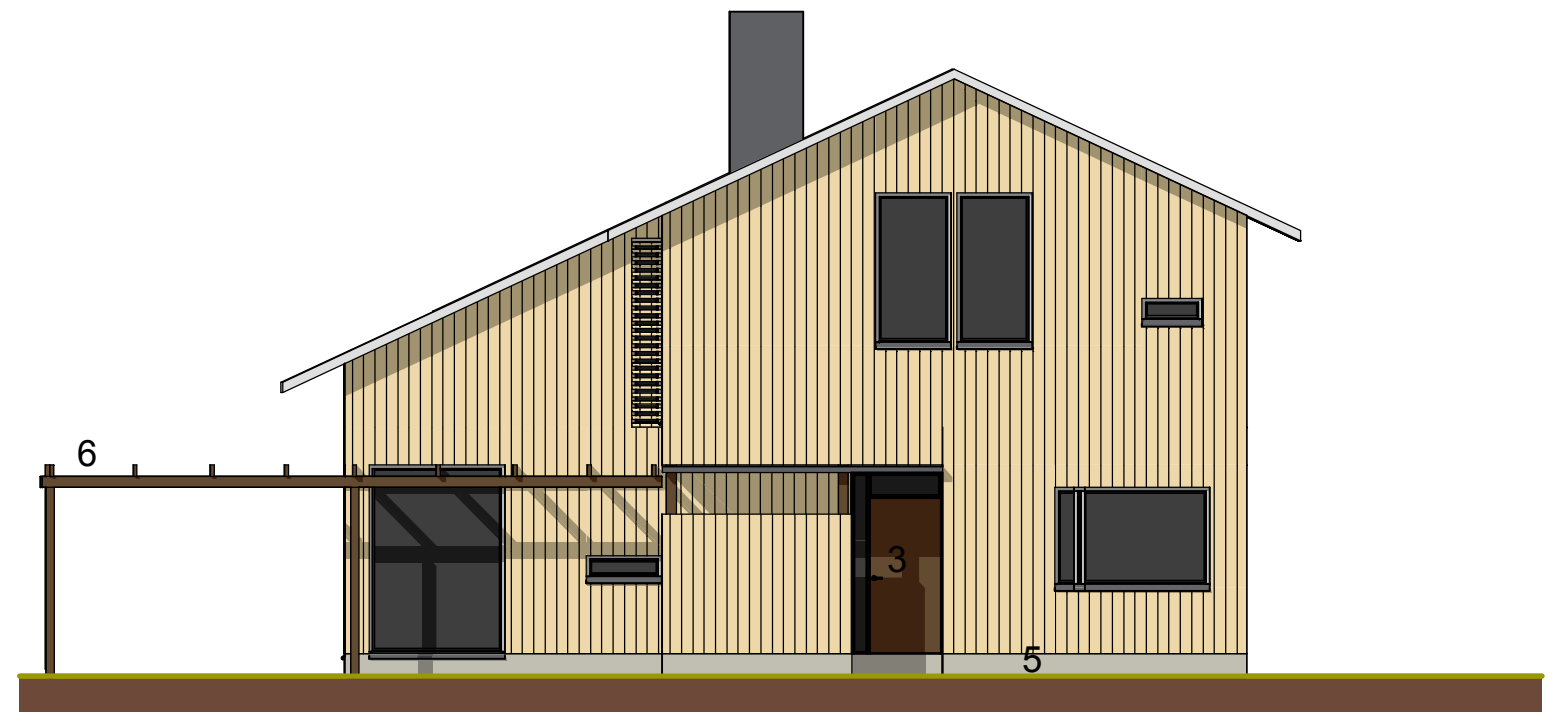

KATUSIVU